




1 PLANTA DE COBERTURA (QUIABA PLAYGROUND)  
ESCALA 1/75

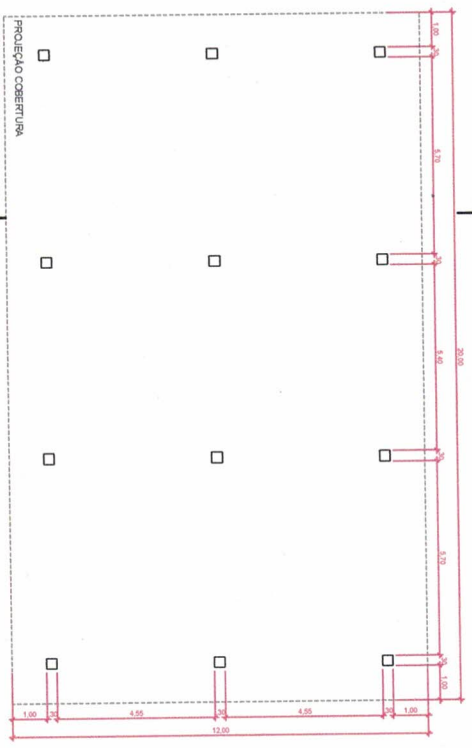


2 PLANTA BAIXA (QUIABA PLAYGROUND)  
ESCALA 1/75

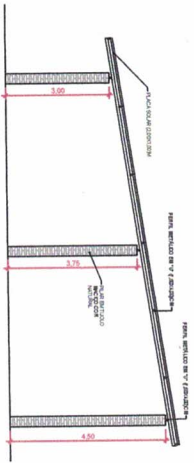


3 CORTE AA (QUIABA PLAYGROUND)  
ESCALA 1/75

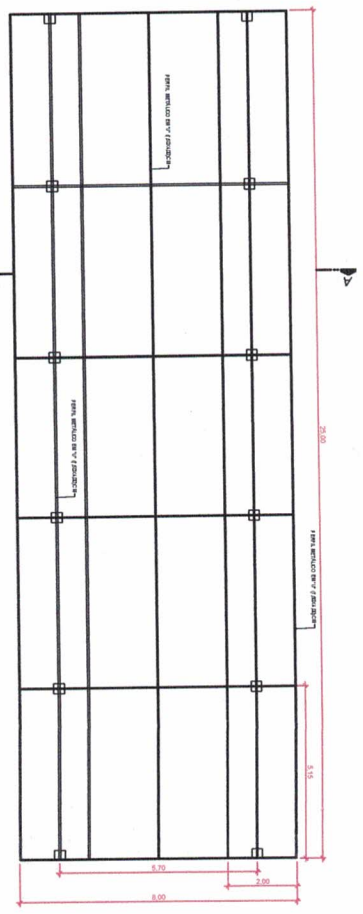

4 PLANTA DE COBERTURA (CÁCERES ESTACIONAMENTO)  
ESCALA 1/75

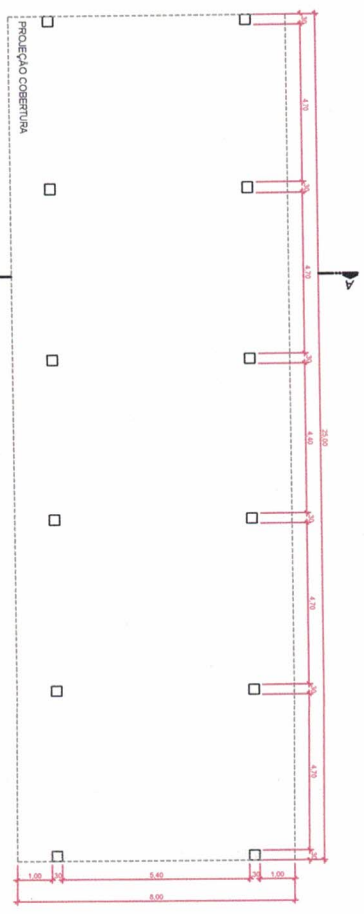

5 PLANTA BAIXA (CÁCERES ESTACIONAMENTO)  
ESCALA 1/75

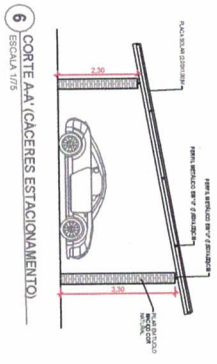

6 CORTE AA (CÁCERES ESTACIONAMENTO)  
ESCALA 1/75